



БЛАГОРОД
ЖИТЛОВИЙ КОМПЛЕКС


4-кімнатна Планування **A2**

107м²
1-Р

Будинок 1,3,5
Поверх/№ кв.
9-10 / 112

Кімната	18,3
Спальня	12,9
Кухня	8,4
Коридор	7,6
Санвузол	3,8
Лоджія	2,7

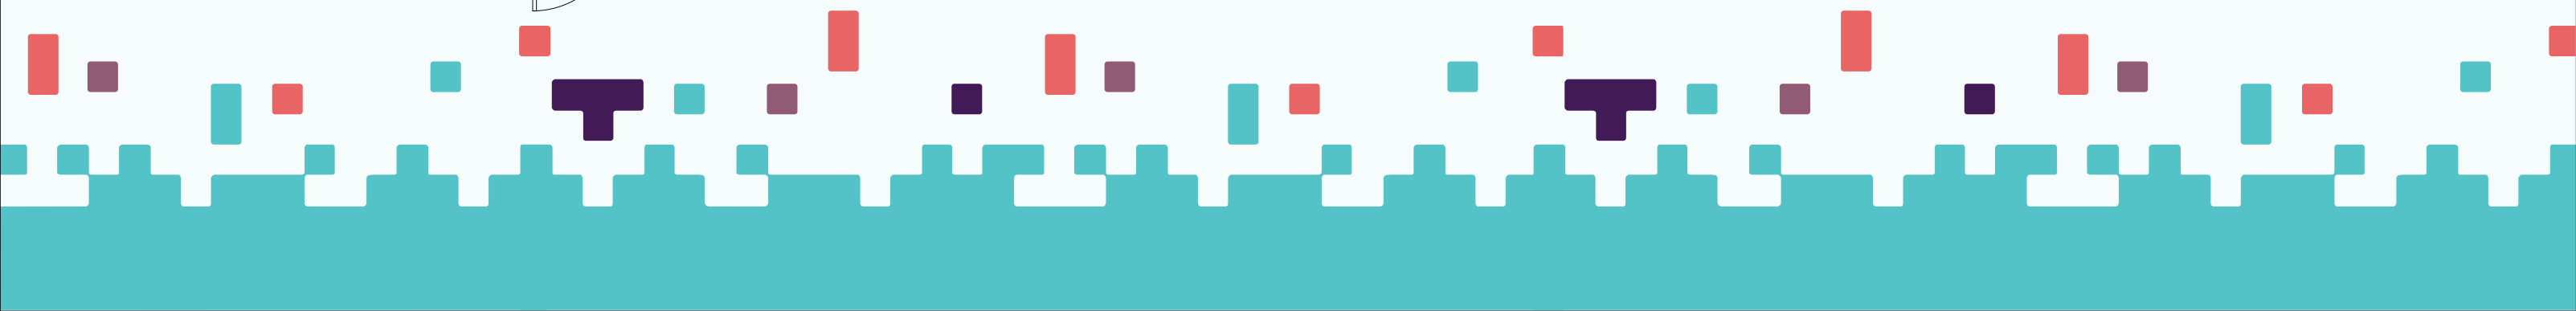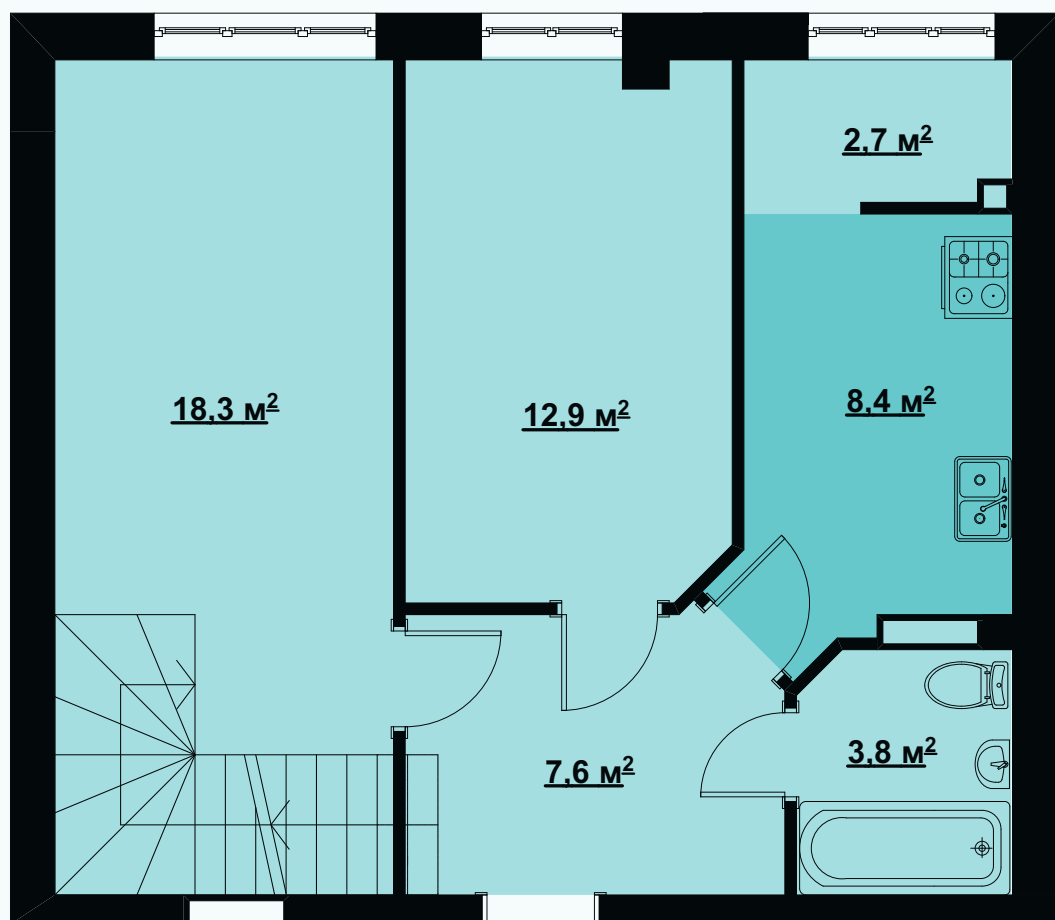

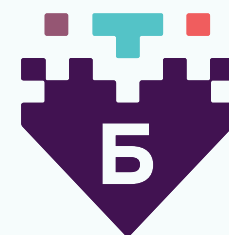

БЛАГОРОД
ЖИТЛОВИЙ КОМПЛЕКС

4-кімнатна Планування **A2**

Кімната _____ 13,4
Спальня _____ 12,9
Кабінет _____ 8,4
Коридор _____ 10,0
Санвузол _____ 3,8
Лоджія _____ 2,7



107м²
2-Р

